


| Изм. кол.уч. | Лист №док. | Подп. | Дата | Проект квартиры | Стадия | Лист | Листов |
|--------------|---------------|-------|------|------------------------------------------------------------------------------------|----------------|------|--------|
| Заказчик | Бачурина Н.Н. | | | Квартира, общ. площадь 110 м2 Дер. Путилково , ул.Томаровича, д.1, кв.163 | | | |
| Дизайнер | Каричева А.З. | | | | | | |
| | | | | <i>Обмерочный план</i> | "DOMOS" | | |

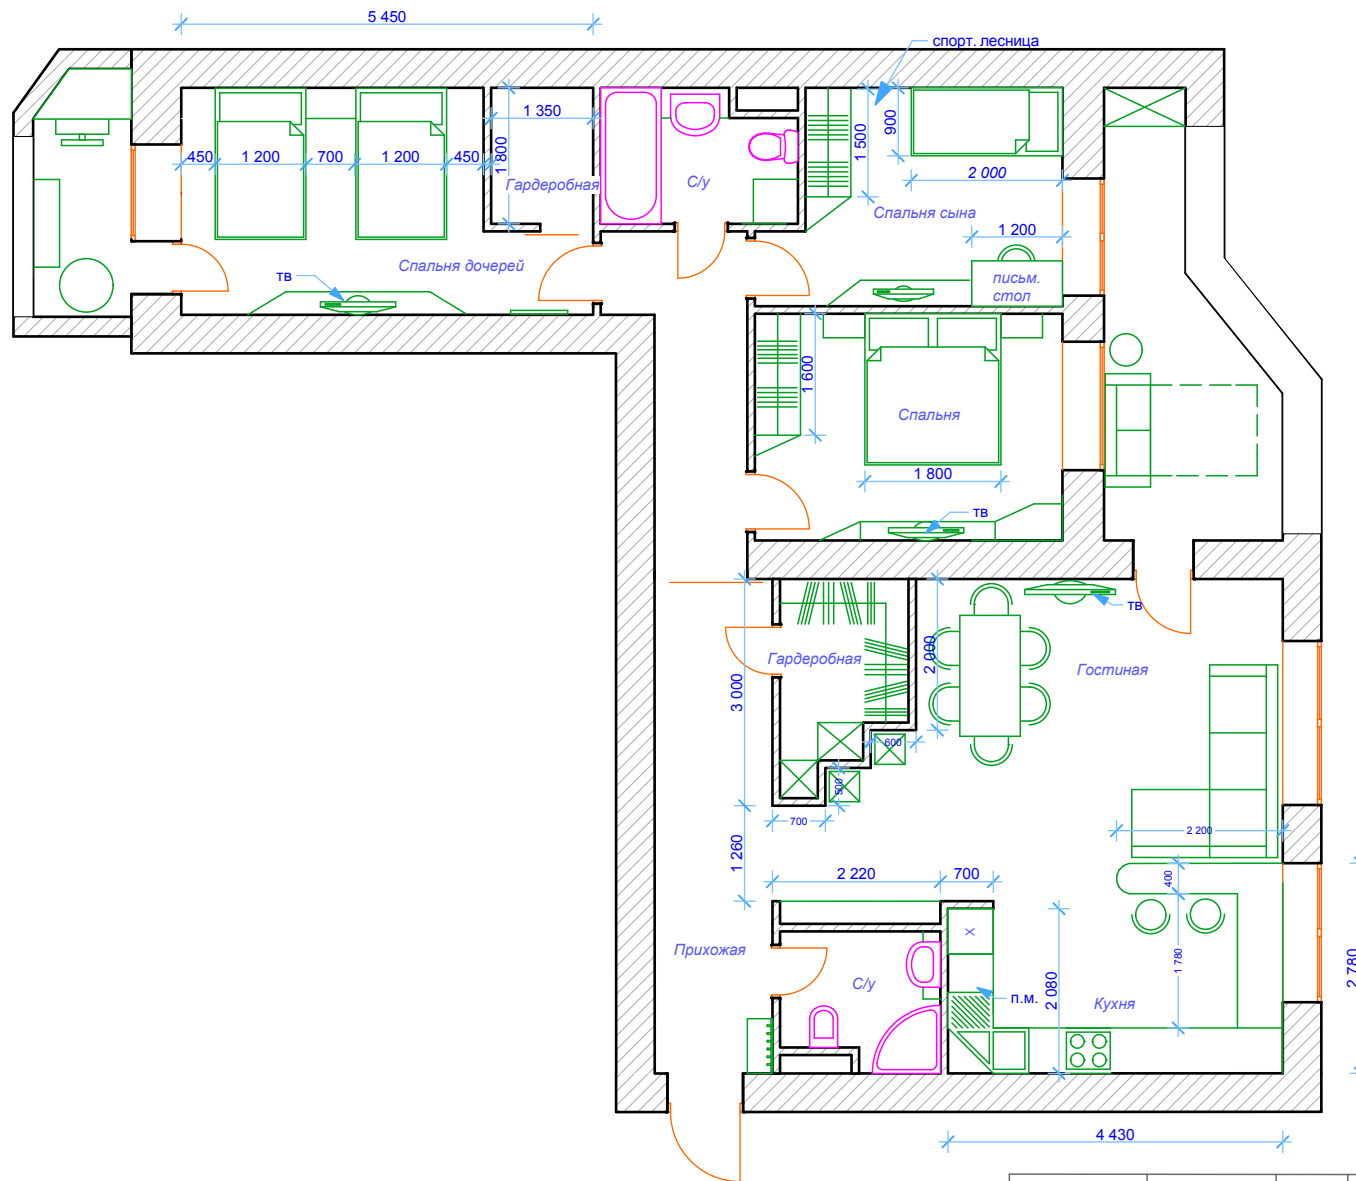


| Изм. кол.уч. | Лист №док. | Подп. | Дата | Проект квартиры | Стадия | Лист | Листов |
|--------------|---------------|-------|------|------------------------------------------------------------------------------------|--------|----------------|--------|
| Заказчик | Бачурина Н.Н. | | | Квартира, общ. площадь 110 м2 Дер. Путилково , ул.Томаровича, д.1, кв.163 | | | |
| Дизайнер | Каричева А.З. | | | | | | |
| | | | | <i>План расстановки мебели</i> | | | |
| | | | | | | "DOMOS" | |




*Возводимая
перегородка*

До высоты
оконного проема

| Изм. кол.уч. | Лист №док. | Подп. | Дата | Проект квартиры | Стадия | Лист | Листов |
|--------------|------------------|-------|------|--------------------------------------------------------------------------------------|--------|----------------|--------|
| Заказчик | Бачурина Н.Н. | | | Квартира, общ. площадь 110 м2 Дер. Путилково, ул.Томаровича, д.1, кв.163 | | | |
| Дизайнер | Каричева А.З. | | | | | | |
| | | | | <i>План возведения перегородок</i> | | "DOMOS" | |

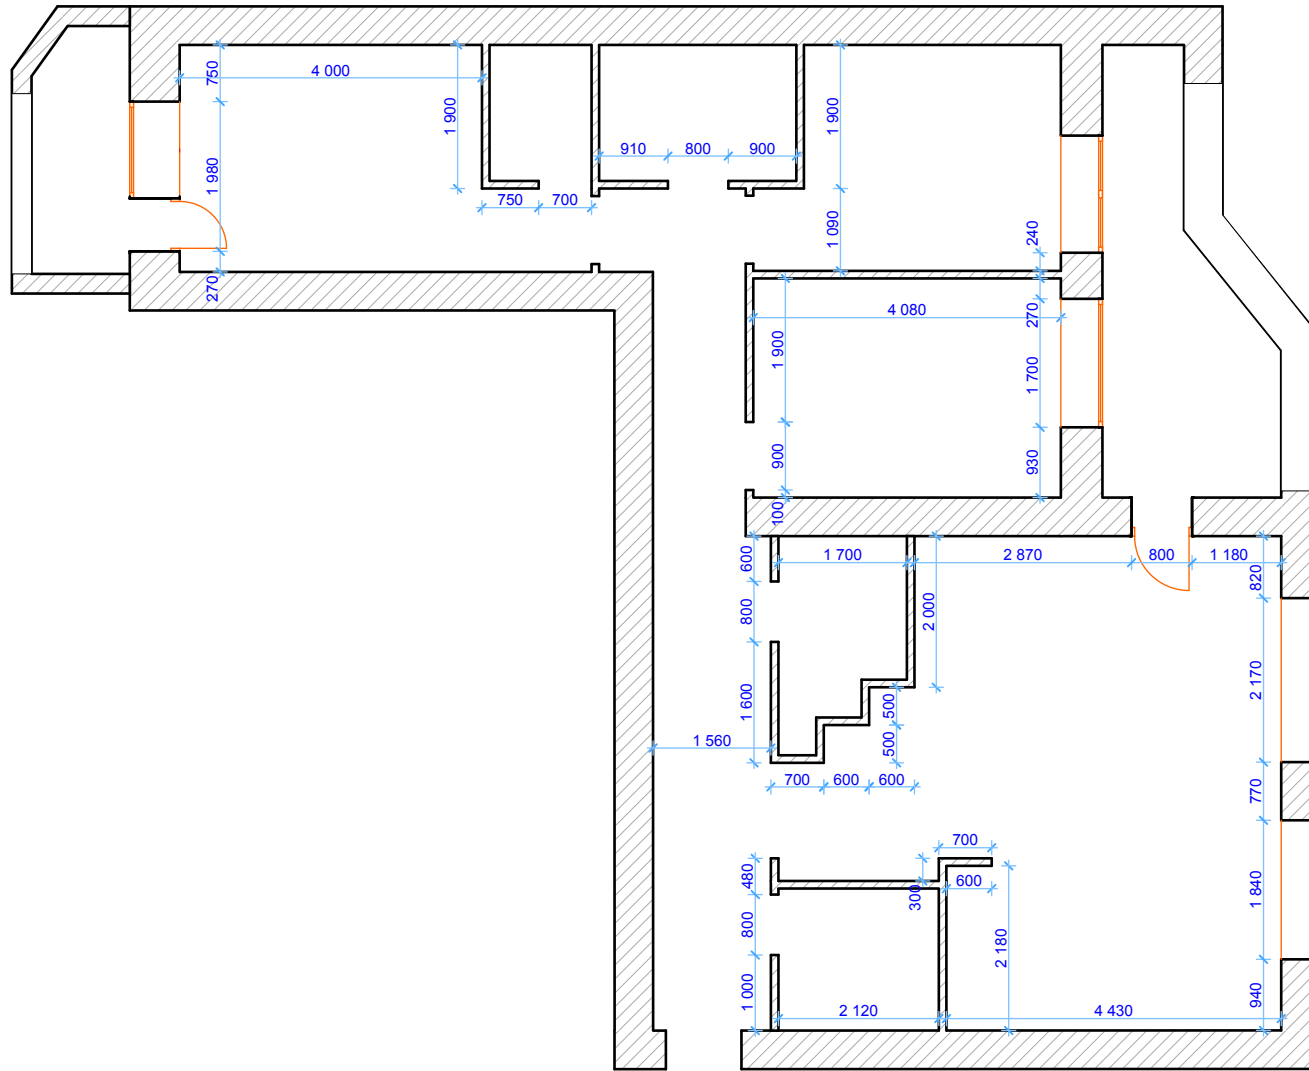


| Изм. кол.уч. | Лист №док. | Подп. | Дата | Проект квартиры | Стадия | Лист | Листов |
|--------------|---------------|-------|------|------------------------------------------------------------------------------------|--------|------|---------|
| Заказчик | Бачурина Н.Н. | | | Квартира, общ. площадь 110 м2 Дер. Путилково , ул.Томаровича, д.1, кв.163 | | | |
| Дизайнер | Каричева А.З. | | | | | | |
| | | | | <i>План после перепланировки</i> | | | "DOMOS" |

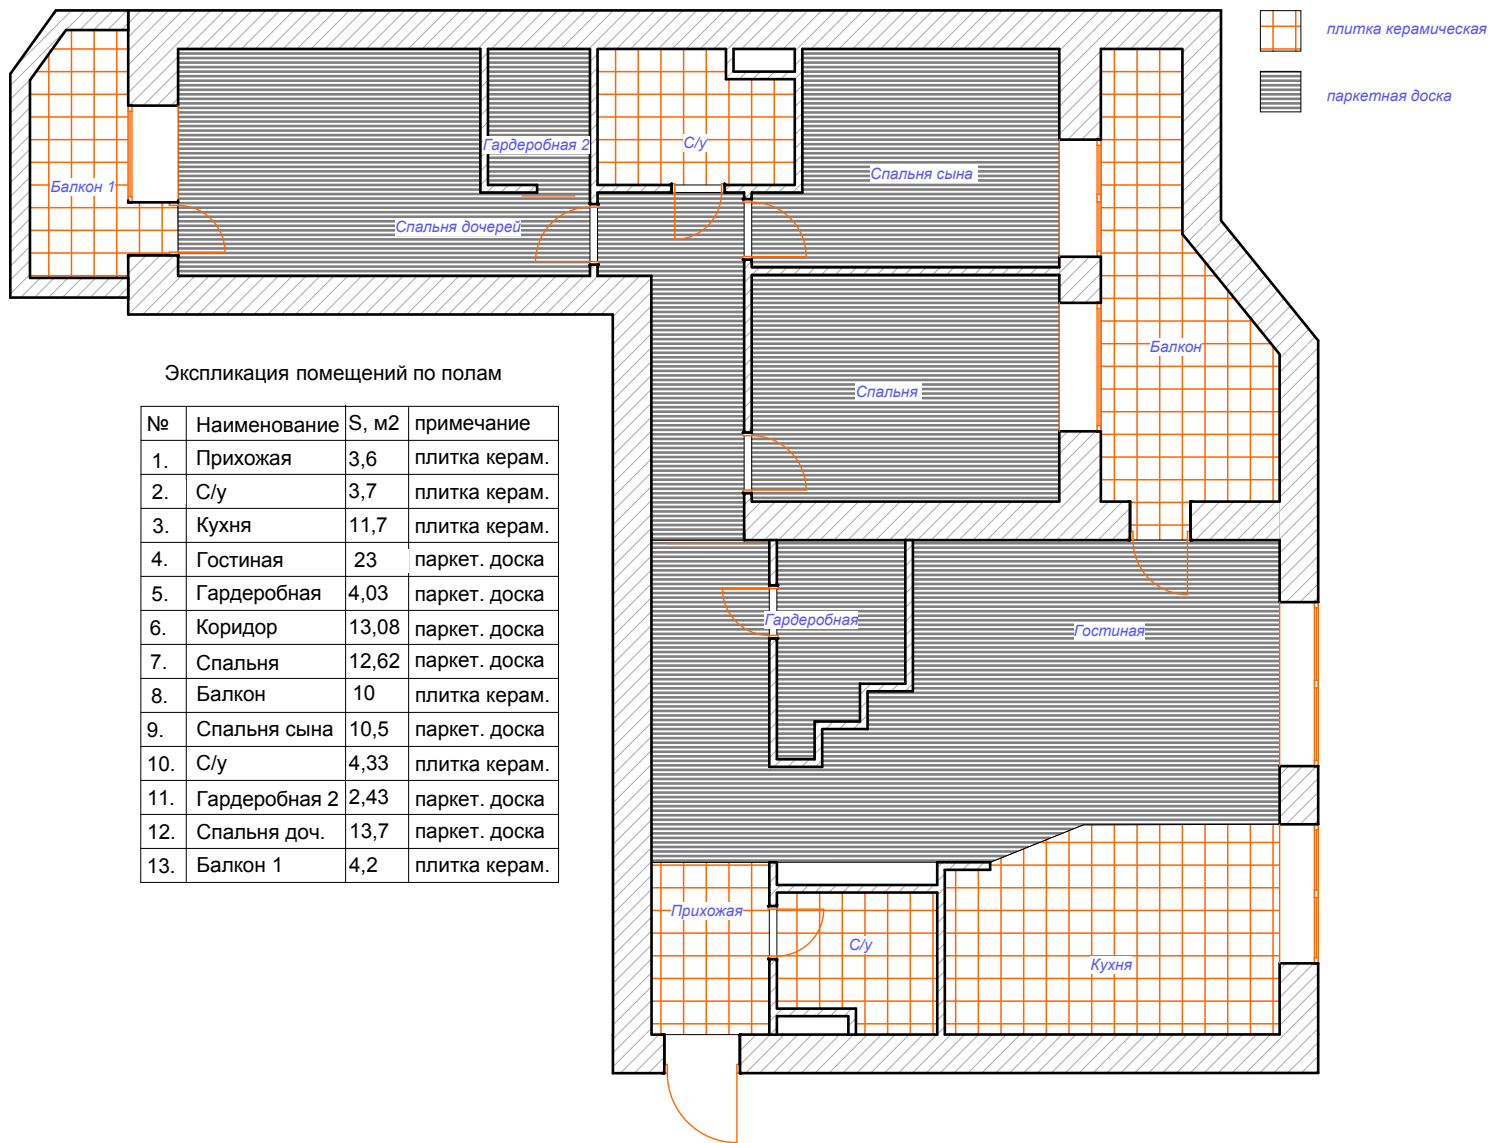

Экспликация помещений по полам


| № | Наименование | S, м2 | примечание |
|-----|---------------|-------|---------------|
| 1. | Прихожая | 3,6 | плитка керам. |
| 2. | С/у | 3,7 | плитка керам. |
| 3. | Кухня | 11,7 | плитка керам. |
| 4. | Гостиная | 23 | паркет. доска |
| 5. | Гардеробная | 4,03 | паркет. доска |
| 6. | Коридор | 13,08 | паркет. доска |
| 7. | Спальня | 12,62 | паркет. доска |
| 8. | Балкон | 10 | плитка керам. |
| 9. | Спальня сына | 10,5 | паркет. доска |
| 10. | С/у | 4,33 | плитка керам. |
| 11. | Гардеробная 2 | 2,43 | паркет. доска |
| 12. | Спальня доч. | 13,7 | паркет. доска |
| 13. | Балкон 1 | 4,2 | плитка керам. |

| Изм. кол.уч. | Лист №док. | Подп. | Дата | Проект квартиры | Стадия | Лист | Листов |
|--------------|---------------|-------|------|------------------------------------------------------------------------------------|--------|---------|--------|
| Заказчик | Бачурина Н.Н. | | | Квартира, общ. площадь 110 м2 Дер. Путилково , ул.Томаровича, д.1, кв.163 | | | |
| Дизайнер | Каричева А.З. | | | | | | |
| | | | | План пола | | "DOMOS" | |

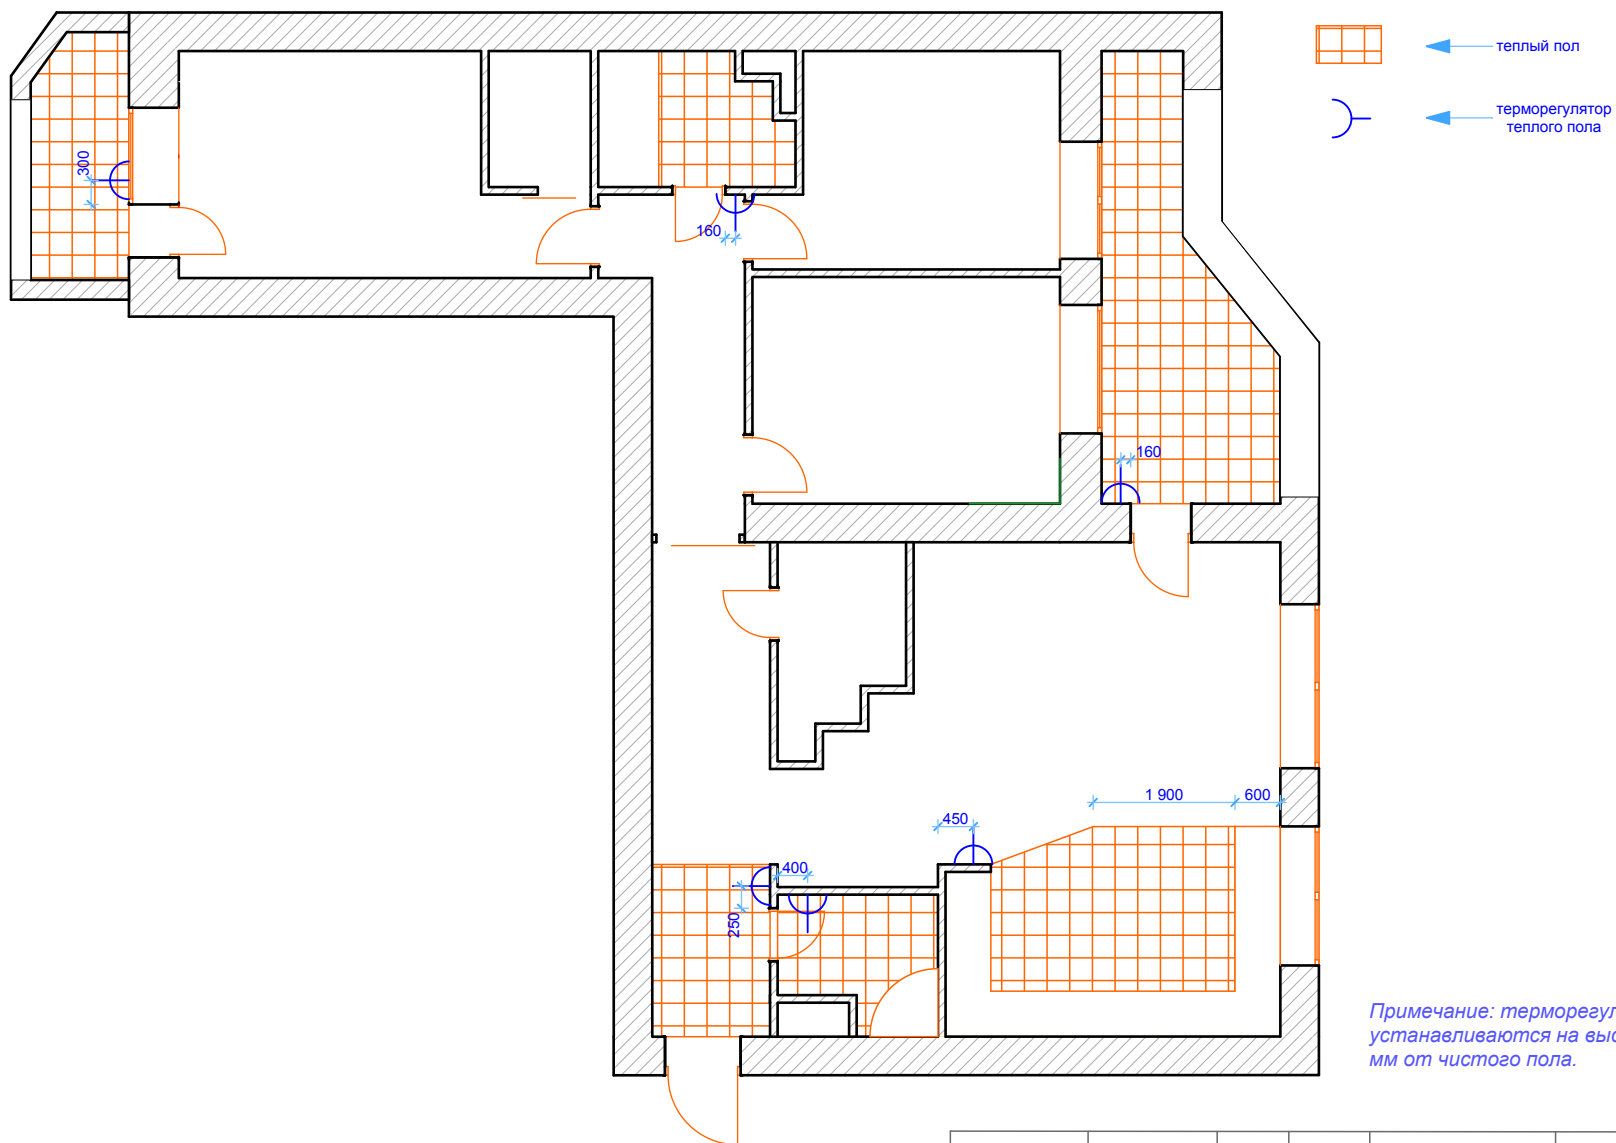





Примечание: терморегуляторы устанавливаются на высоте 250 мм от чистого пола.
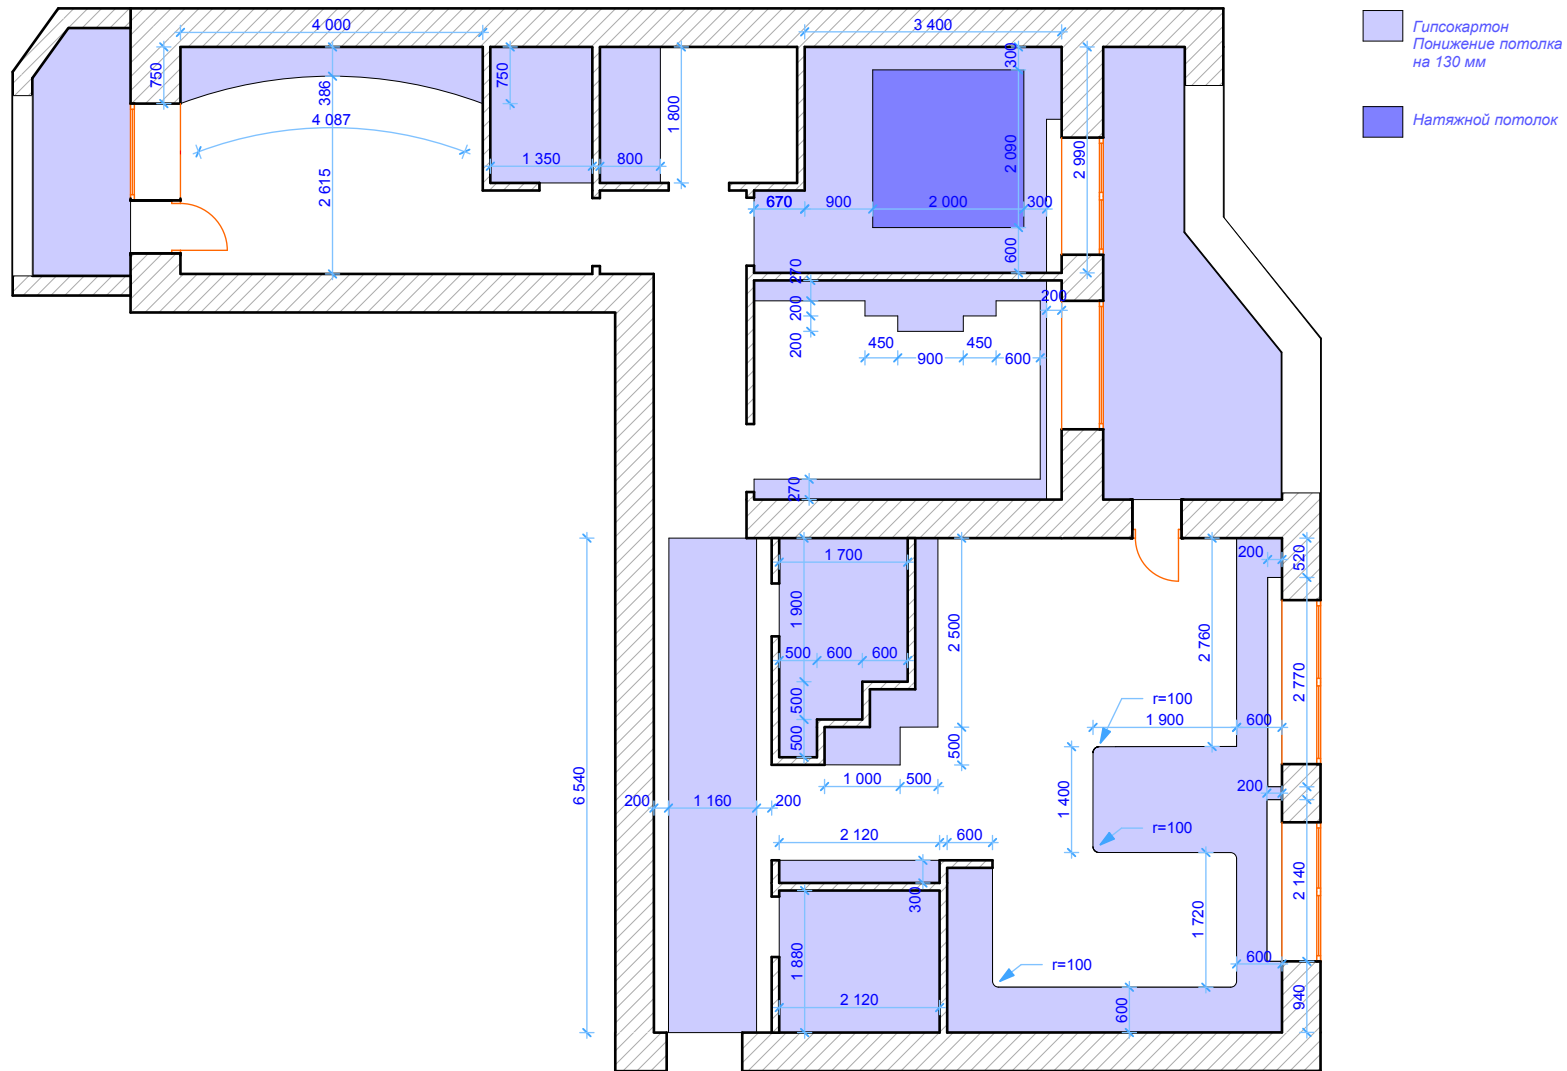
| Изм. кол.уч. | Лист №док. | Подп. | Дата | Проект квартиры | Стадия | Лист | Листов |
|--------------|---------------|-------|------|------------------------------------------------------------------------------------|--------|---------|--------|
| Заказчик | Бачурина Н.Н. | | | Квартира, общ. площадь 110 м2 Дер. Путилково , ул.Томаровича, д.1, кв.163 | | | |
| Дизайнер | Каричева А.З. | | | | | | |
| | | | | План теплого пола | | "DOMOS" | |

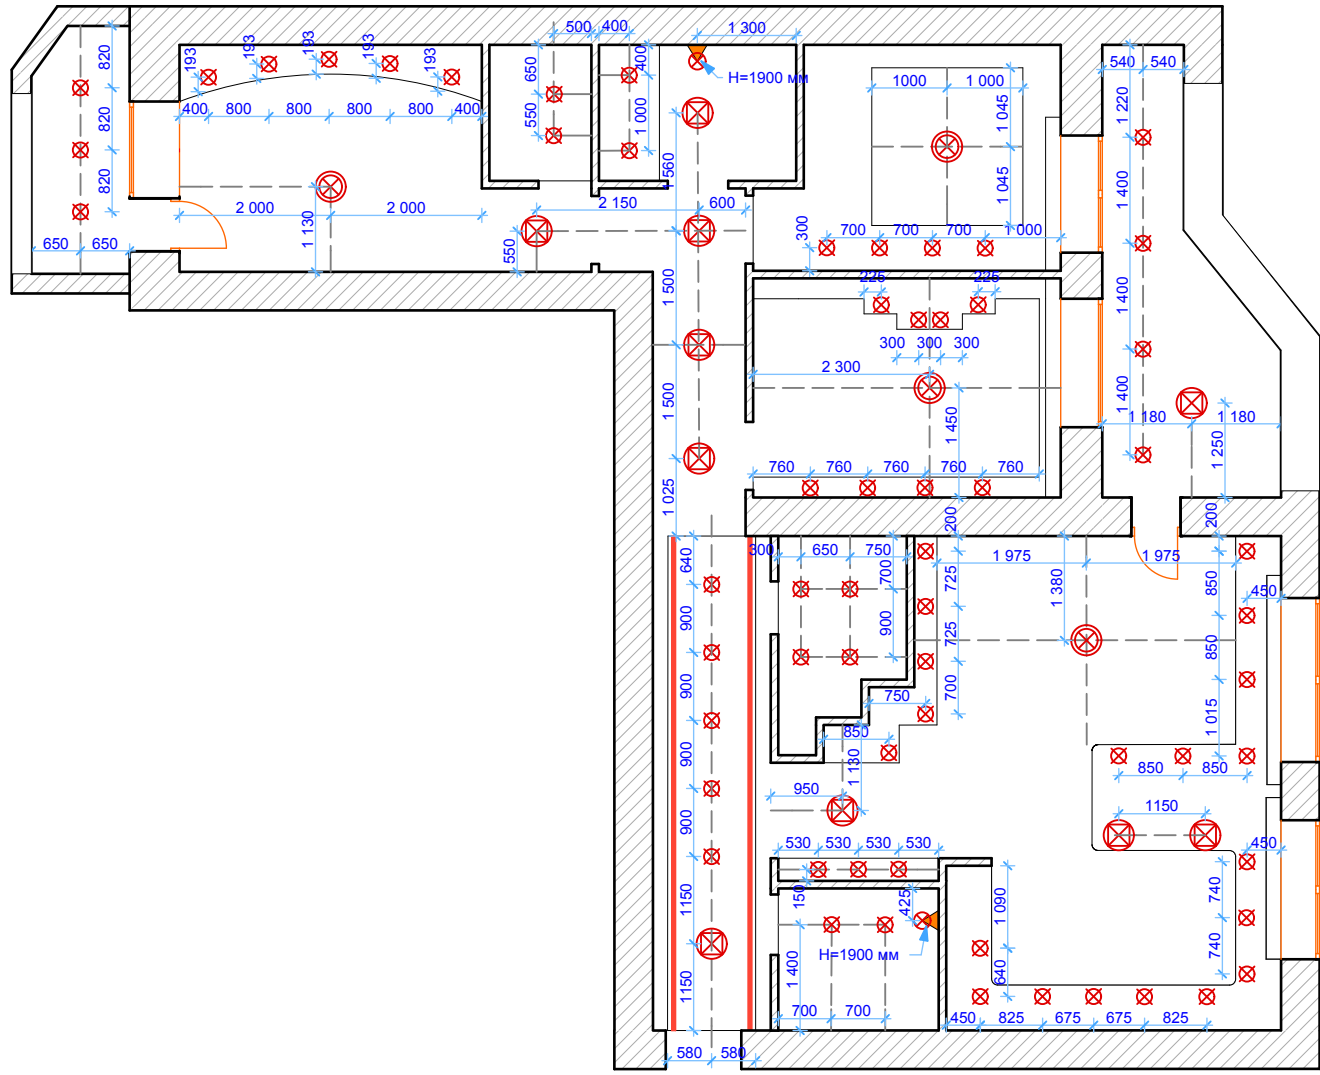


| Изм. кол.уч. | Лист №док. | Подп. | Дата | Проект квартиры | Стадия | Лист | Листов |
|--------------|------------------|-------|------|--------------------------------------------------------------------------------------|--------|---------|--------|
| Заказчик | Бачурина Н.Н. | | | Квартира, общ. площадь 110 м2 Дер. Путилково, ул.Томаровича, д.1, кв.163 | | | |
| Дизайнер | Каричева А.З. | | | | | | |
| | | | | План потолков | | "DOMOS" | |




-  Вывод под люстру
-  Вывод под потолочный светильник
-  Вывод для встроенного светильника
-  Вывод под настенный светильник
-  Внутренняя подсветка

| Изм. кол.уч. | Лист №док. | Подп. | Дата | Проект квартиры | Стадия | Лист | Листов |
|--------------|---------------|-------|------|------------------------------------------------------------------------------------|--------|---------|--------|
| Заказчик | Бачурина Н.Н. | | | Квартира, общ. площадь 110 м2 Дер. Путилково , ул.Томаровича, д.1, кв.163 | | | |
| Дизайнер | Каричева А.З. | | | | | | |
| | | | | План размещения осветительных приборов | | "DOMOS" | |

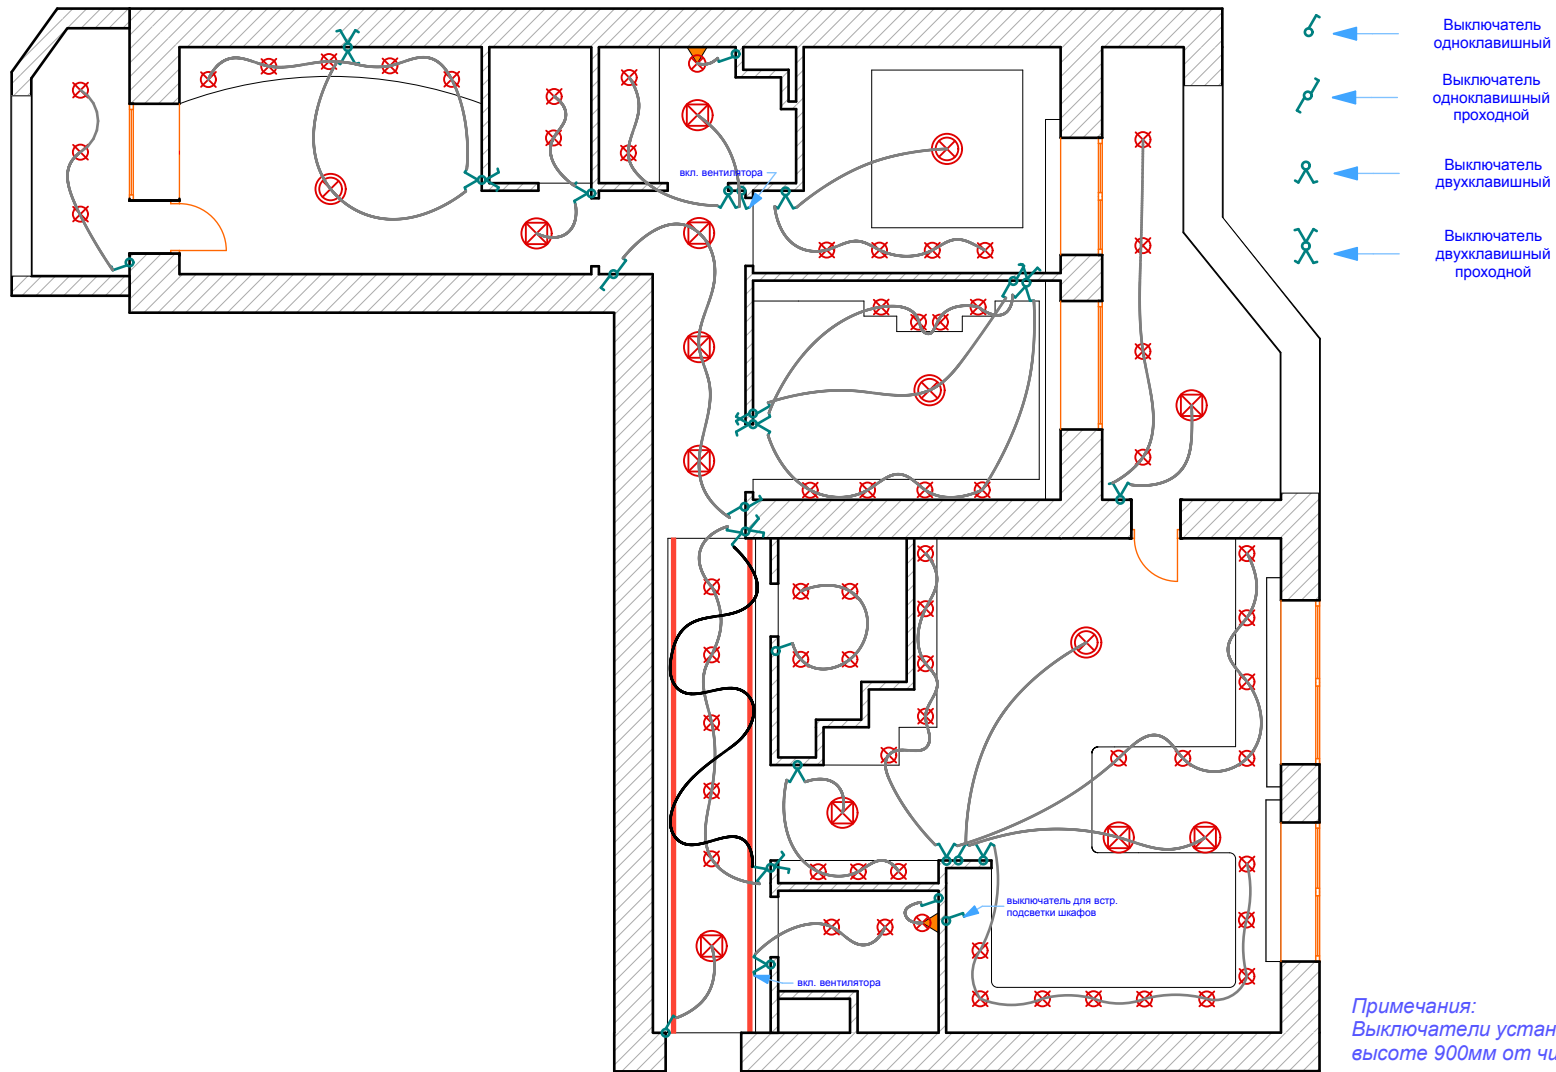


Примечания:
 Выключатели устанавливаются на
 высоте 900мм от чистого пола.

| Изм. кол.уч. | Лист №док. | Подп. | Дата | Проект квартиры | Стадия | Лист | Листов |
|--------------|------------------|-------|------|--------------------------------------------------------------------------------------|--------|----------------|--------|
| Заказчик | Бачурина Н.Н. | | | Квартира, общ. площадь 110 м2 Дер. Путилково, ул.Томаровича, д.1, кв.163 | | | |
| Дизайнер | Каричева А.З. | | | | | | |
| | | | | <i>План выключателей</i> | | "DOMOS" | |

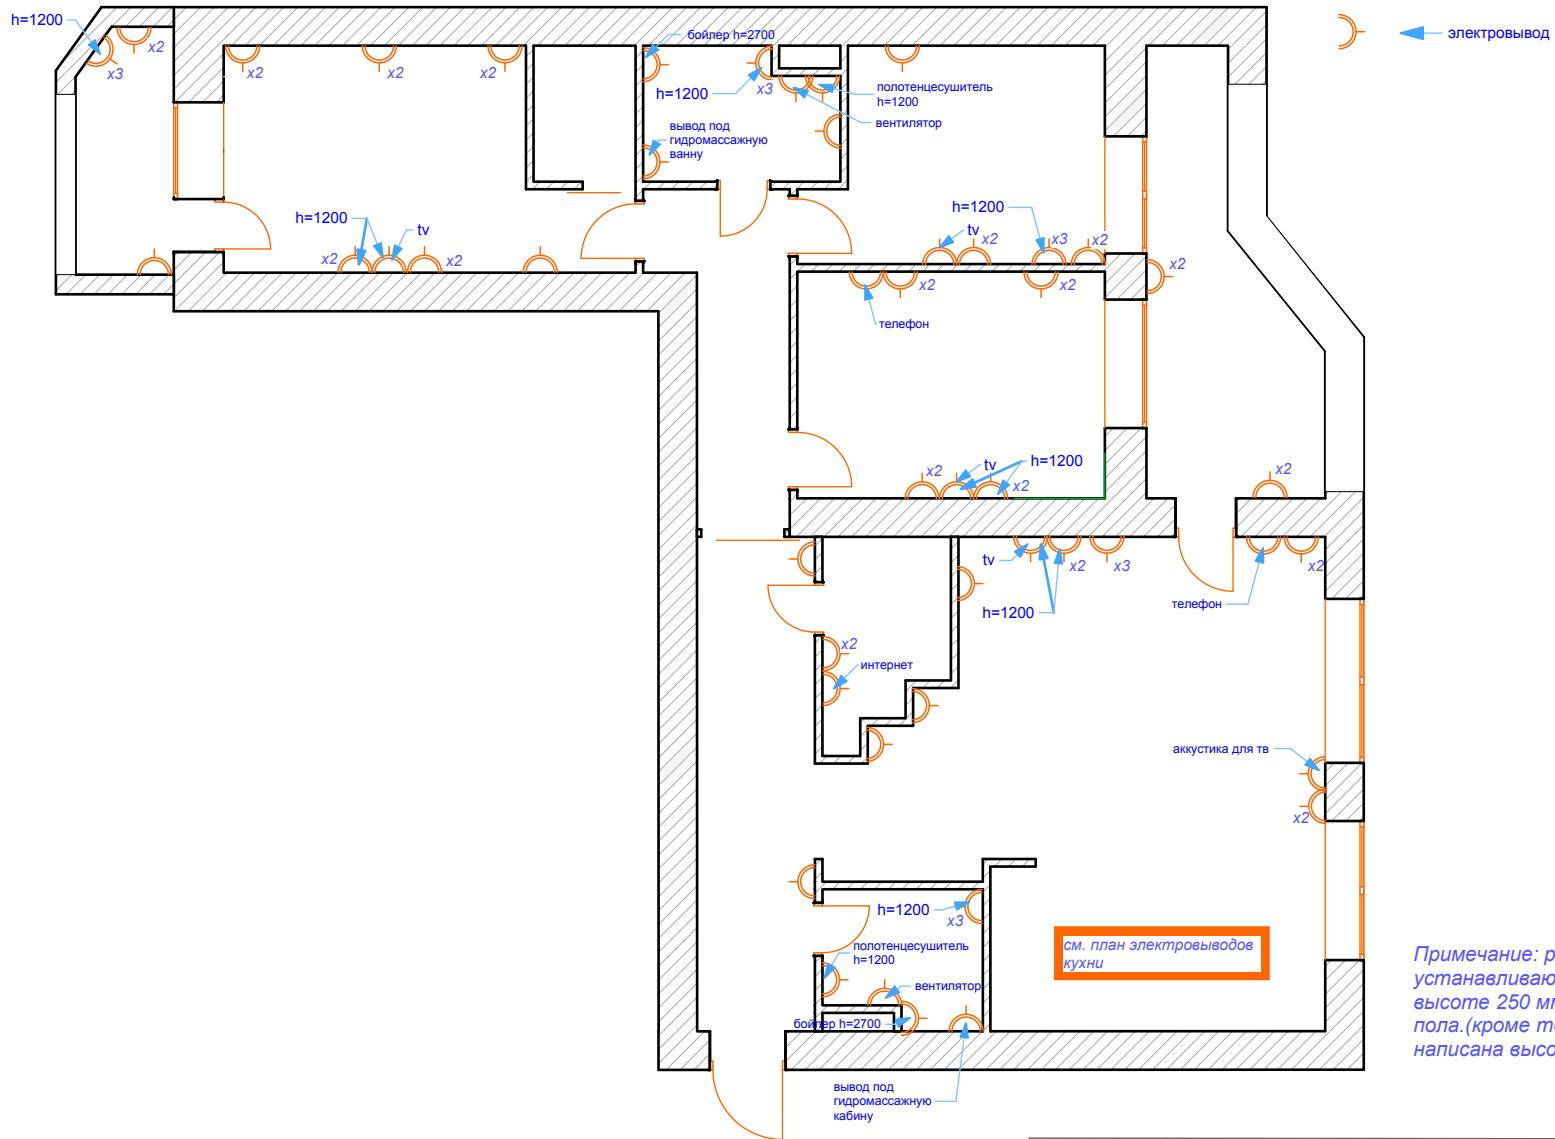


Примечание: розетки устанавливаются на высоте 250 мм от чистого пола. (кроме тех, у которых написана высота)

| Изм. кол.уч. | Лист №док. | Подп. | Дата | Проект квартиры | Стадия | Лист | Листов |
|--------------|---------------|-------|------|------------------------------------------------------------------------------|--------|---------|--------|
| Заказчик | Бачурина Н.Н. | | | Квартира, общ. площадь 110 м2 Дер. Путилково , ул.Томаровича, д.1, кв.163 | | | |
| Дизайнер | Каричева А.З. | | | | | | |
| | | | | План расположения электроточек | | "DOMOS" | |

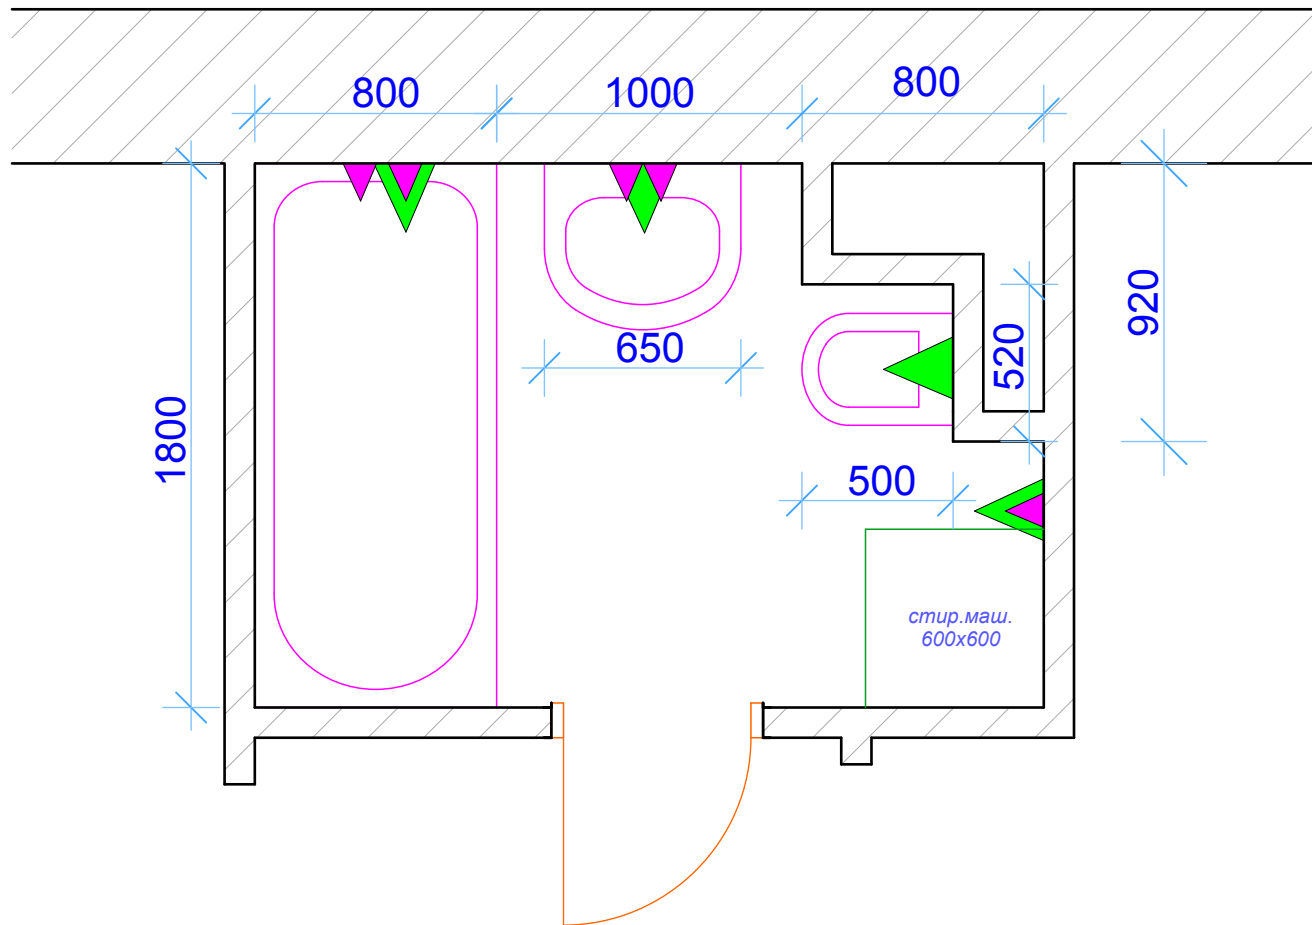

| Изм. кол.уч. | Лист №док. | Подп. | Дата | Проект квартиры | Стадия | Лист | Листов |
|--------------|---------------|-------|------|------------------------------------------------------------------------------------|--------|---------|--------|
| Заказчик | Бачурина Н.Н. | | | Квартира, общ. площадь 110 м2 Дер. Путилково , ул.Томаровича, д.1, кв.163 | | | |
| Дизайнер | Каричева А.З. | | | | | | |
| | | | | Размещение сантех. оборудования | | "DOMOS" | |

2 120 1 880 1 070 711 600 1 330

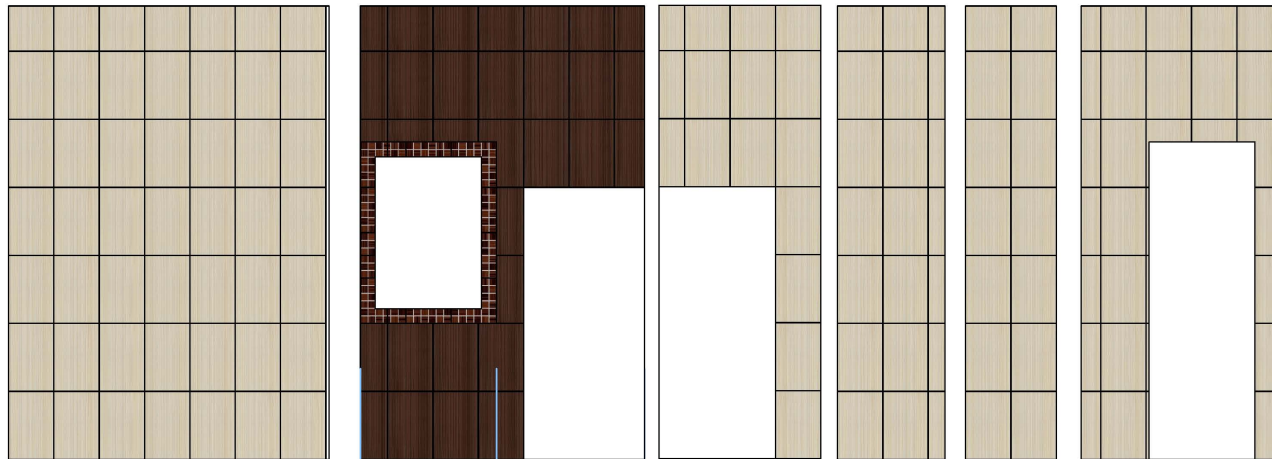

Фабрика Grespania
Коллекция Dorica


 27 шт. 300x300

 23 шт. 300x300


 31 шт. 300x450

 127 шт. 300x450



900 980
150
750 980

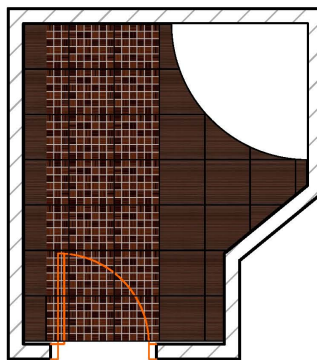

| Изм. кол.уч. | Лист | № док. | Подп. | Дата | Проект квартиры | Стадия | Лист | Листов |
|--------------|----------|--------|-------|------|------------------------------------------------------------------------------------|--------|----------------|--------|
| Заказчик | Бачурина | Н.Н. | | | Квартира, общ. площадь 110 м2 Дер. Путилково, ул. Томаровича, д.1, кв.163 | | | |
| Дизайнер | Каричева | А.З. | | | | | | |
| | | | | | <i>Раскладка плитки гостевой с/у</i> | | "DOMOS" | |

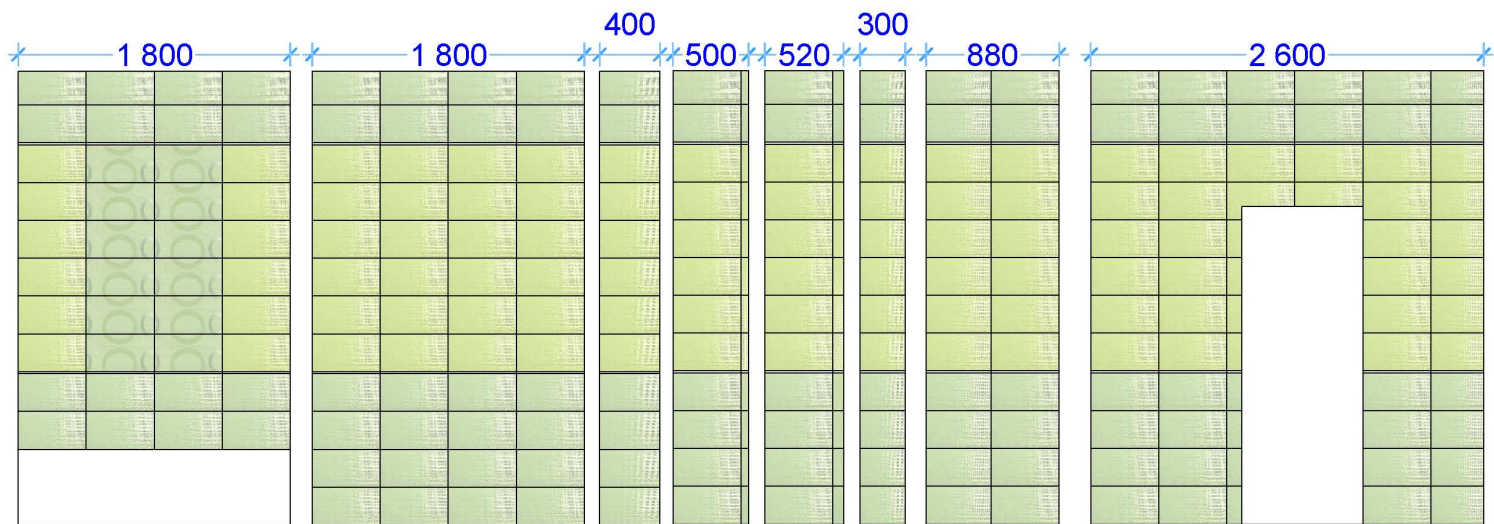

Фасад ванной

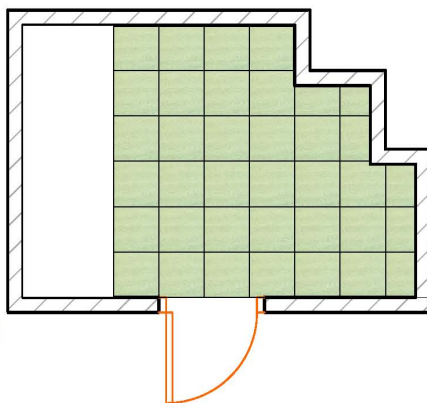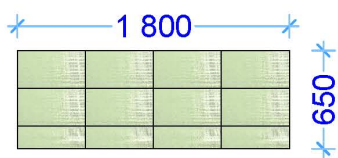

Фабрика Atlas Concorde
Коллекция Flair

37 шт. 300x300

110 шт. 450x250

126 шт. 450x250

12 шт. 450x250



| Изм. кол.уч. | Лист | № док. | Подп. | Дата | Проект квартиры | Стадия | Лист | Листов |
|--------------|----------|--------|-------|------|-----------------------------------------------------------------------------------|--------|---------|--------|
| Заказчик | Бачурина | Н.Н. | | | Квартира, общ. площадь 110 м2 Дер. Путилково, ул.Томаровича, д.1, кв.163 | | | |
| Дизайнер | Каричева | А.З. | | | | | | |
| | | | | | Раскладка плитки хозяйский сл/у | | "DOMOS" | |